

CHOUZÉ-SUR-LOIRE

AMÉNAGEMENT DE LA TRAVERSÉE, DE LA PLACE DES DÉPORTÉS ET DE LA RUE DE L'ÉGLISE

Réunion publique du 05/06/2023





PRÉSENTATION DU PROJET - Plan général des aménagements



PRÉSENTATION DU PROJET - Les tranches de travaux



PRÉSENTATION DU PROJET - Plan des aménagements de la traversée et de la place des Déportés

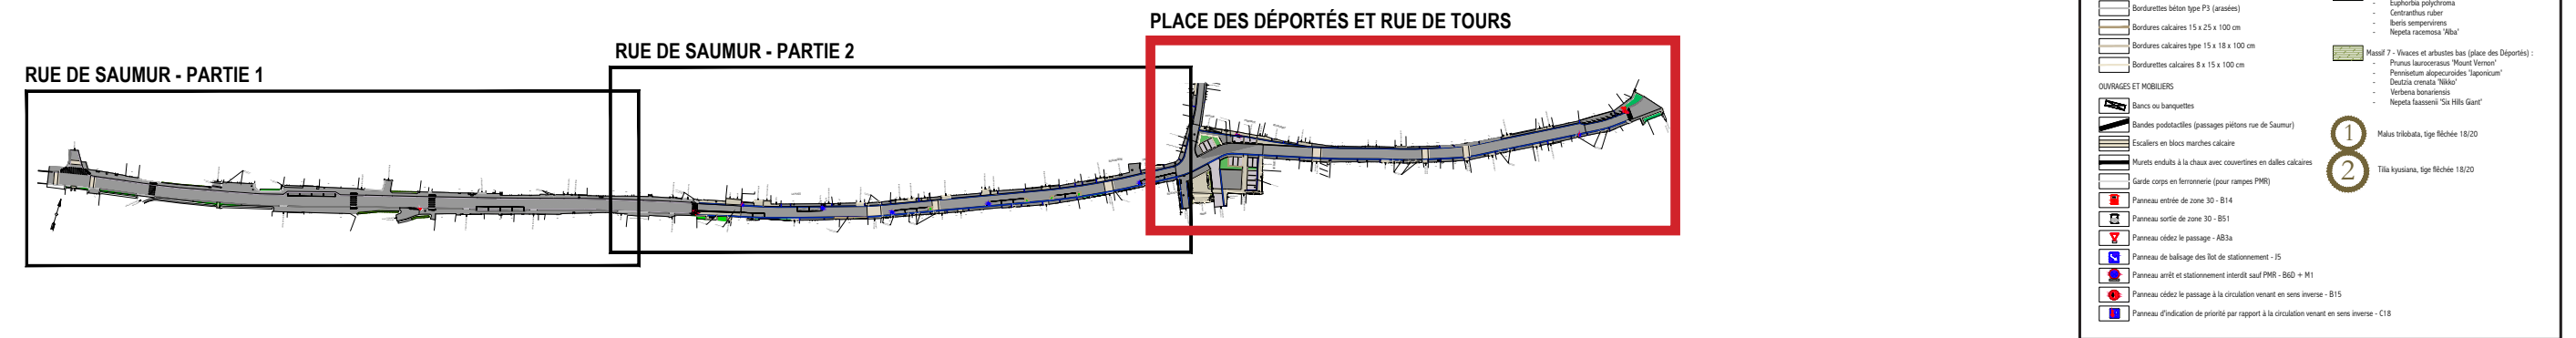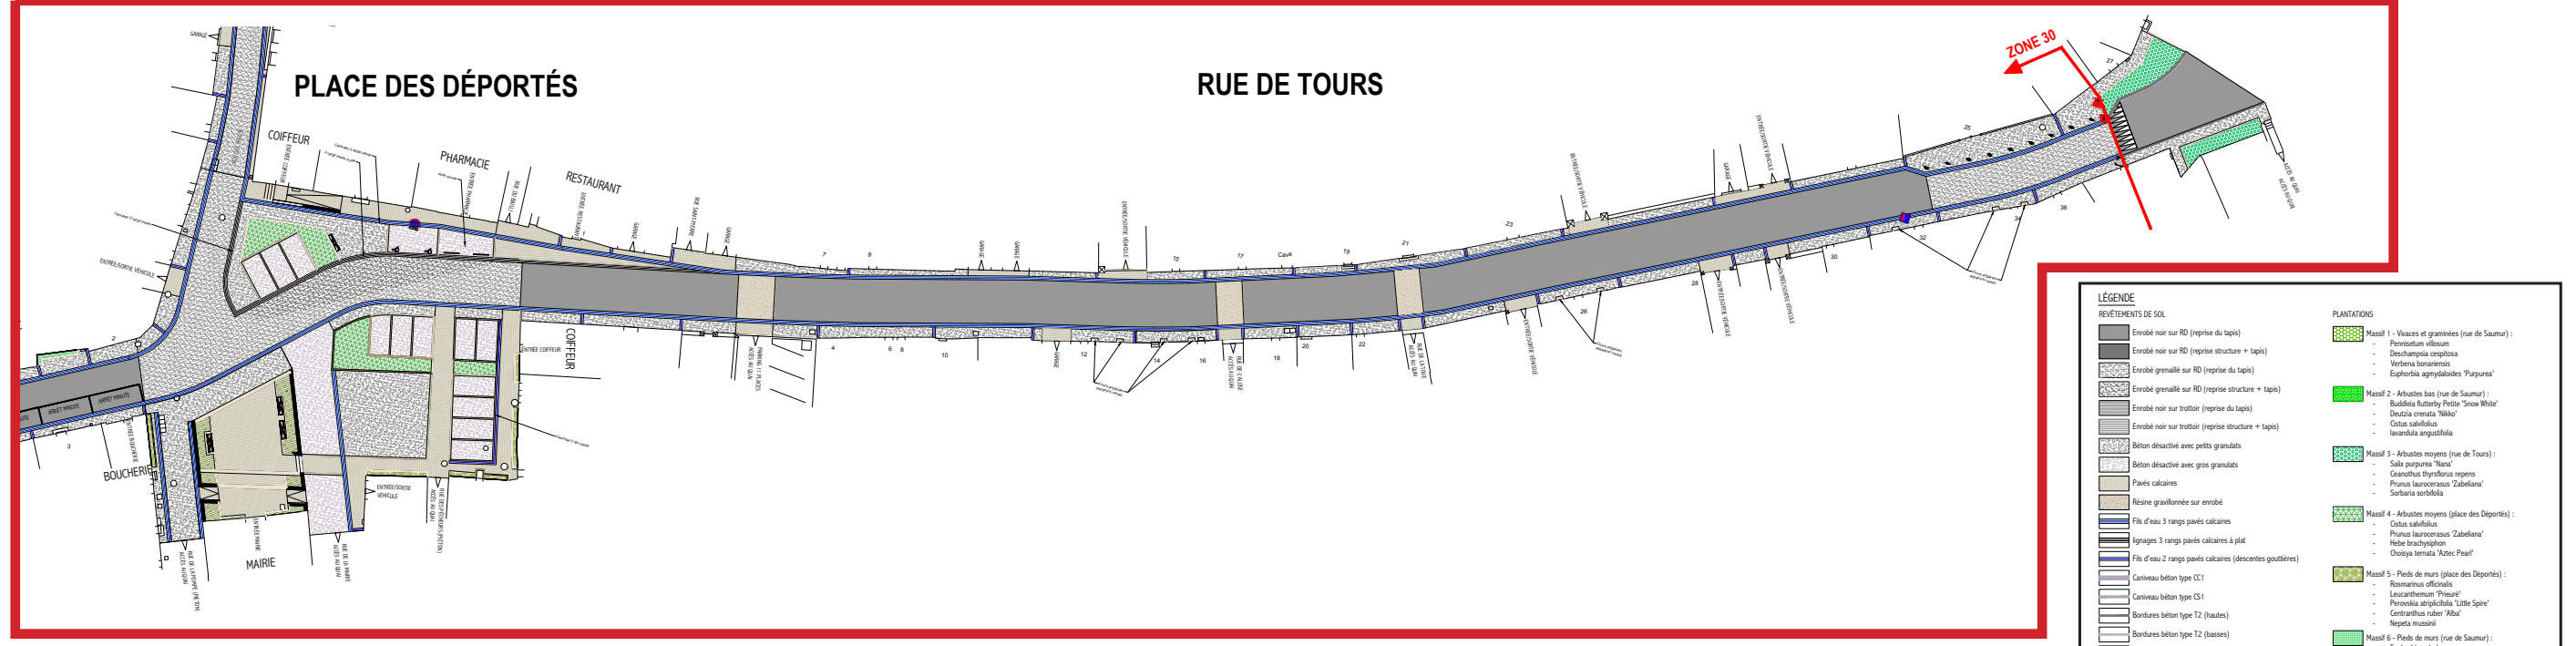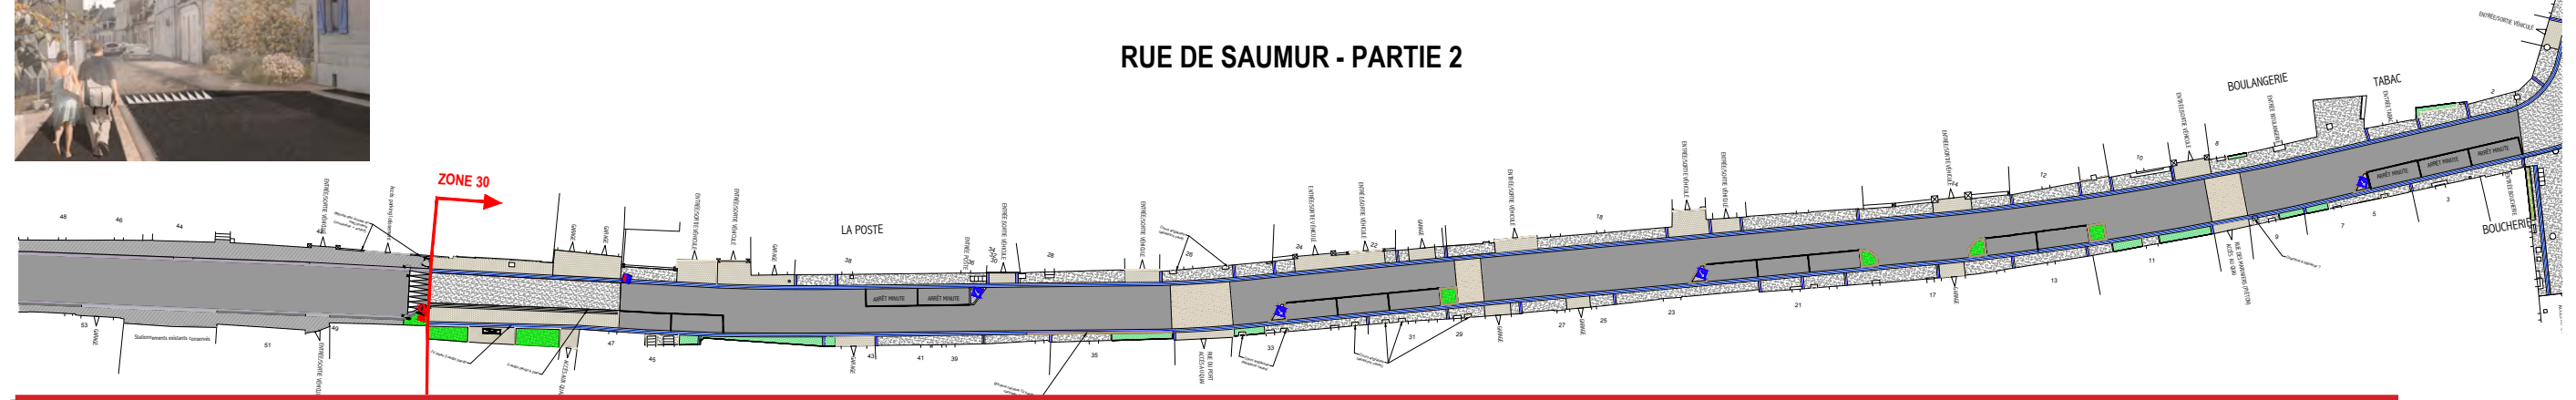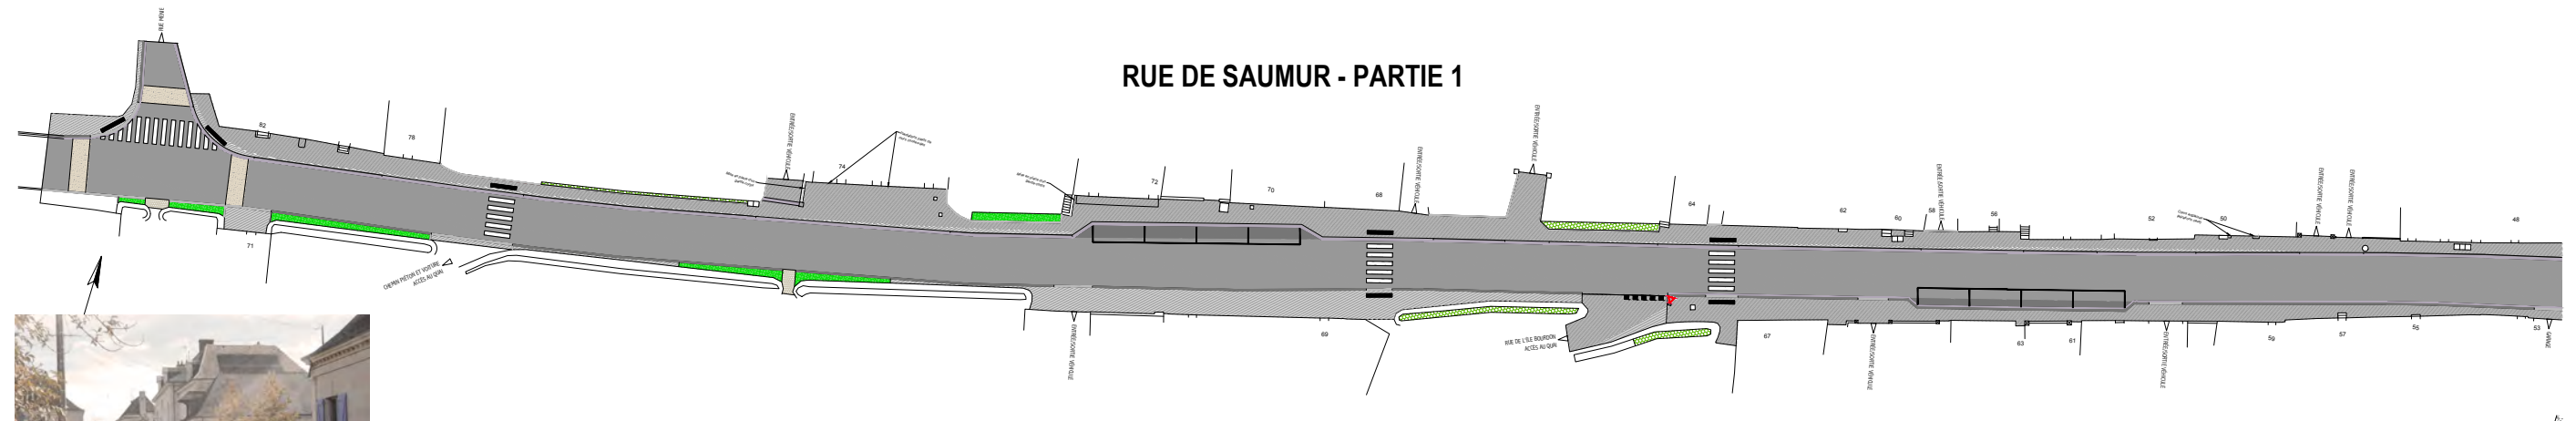

LÉGENDE	
REVÊTEMENTS DE SOL	PLANTATIONS
<ul style="list-style-type: none"> Enrobé noir sur RD (reprise du tapis) Enrobé noir sur RD (reprise structure + tapis) Enrobé granulé sur RD (reprise du tapis) Enrobé granulé sur RD (reprise structure + tapis) Enrobé noir sur trottoir (reprise du tapis) Enrobé noir sur trottoir (reprise structure + tapis) Béton désactivé avec petits granulés Béton désactivé avec gros granulés Pavés calcaires Résine gravillonnée sur enrobé File d'eau 3 rangs pavés calcaires File d'eau 3 rangs pavés calcaires à plat File d'eau 2 rangs pavés calcaires (descentes gouttières) Caveaux béton type CC1 Caveaux béton type CS1 Bordures béton type TZ (hautes) Bordures béton type TZ (basses) Bordures béton type P3 (arabes) Bordures calcaires 15 x 25 x 100 cm Bordures calcaires type 15 x 18 x 100 cm Bordures calcaires 8 x 15 x 100 cm 	<ul style="list-style-type: none"> Massif 1 - Vases et graminées (rue de Saumur) : <ul style="list-style-type: none"> Pennisetum vilosum Drosera rotundifolia Veronica bonariensis Euphorbia amygdaloides "Purpurea" Massif 2 - Arbustes bas (rue de Saumur) : <ul style="list-style-type: none"> Buddleia butterfly Petite "Snow White" Dracopis cremata "Nikko" Cistus salvifolius lavandula angustifolia Massif 3 - Arbustes moyens (rue de Tours) : <ul style="list-style-type: none"> Sala purpurea "Nana" Canadensis byzantina repens Prunus laurocerasus "Zabelliana" Sorbaria sorbifolia Massif 4 - Arbustes moyens (place des Déportés) : <ul style="list-style-type: none"> Cistus salvifolius Prunus laurocerasus "Zabelliana" Hebe brachyphylla Choysa ternata "Atzec Pear" Massif 5 - Pieds de murs (place des Déportés) : <ul style="list-style-type: none"> Ruscus officinalis Leucanthemum "Priveau" Perovskia atriplicifolia "Little Spire" Centranthus ruber "Alba" Nepeeta musini Massif 6 - Pieds de murs (rue de Saumur) : <ul style="list-style-type: none"> Euphorbia polychroma Centranthus ruber Beris sempervirens Veronica bonariensis "Alba" Massif 7 - Vases et arbustes bas (place des Déportés) : <ul style="list-style-type: none"> Prunus laurocerasus "Nour Ventes" Pennisetum alopecuroides "Ipponicum" Dracopis cremata "Nikko" Veronica bonariensis Nepeeta fassenii "Six Hills Giant"
OUVRAGES ET MOBILIERS	
<ul style="list-style-type: none"> Bancs ou banquettes Bandes podotactiles (passages piétons rue de Saumur) Escaliers en blocs marches calcaire Murets enduits à la chaux avec couvertures en dalles calcaires Garde corps en feronerie (pour rampes PMR) Panneau entrée de zone 30 - B14 Panneau sortie de zone 30 - B51 Panneau cédex le passage - AB3a Panneau de balisage des bords de stationnement - I5 Panneau arrêt et stationnement interdit sauf PMR - BID + M1 Panneau cédex le passage à la circulation venant en sens inverse - B15 Panneau d'indication de priorité par rapport à la circulation venant en sens inverse - C18 	<ul style="list-style-type: none"> 1 Malus trilobata, tige Miché 18/20 2 Tilia kuyasiana, tige Miché 18/20

PRÉSENTATION DU PROJET - Place des Déportés




LES TRAVAUX DE LA RUE DE TOURS ET DE LA PLACE DES DÉPORTÉS

Zone de travaux et installations de chantier



LES TRAVAUX DE LA RUE DE TOURS ET DE LA PLACE DES DÉPORTÉS

Un phasage des travaux en 3 parties

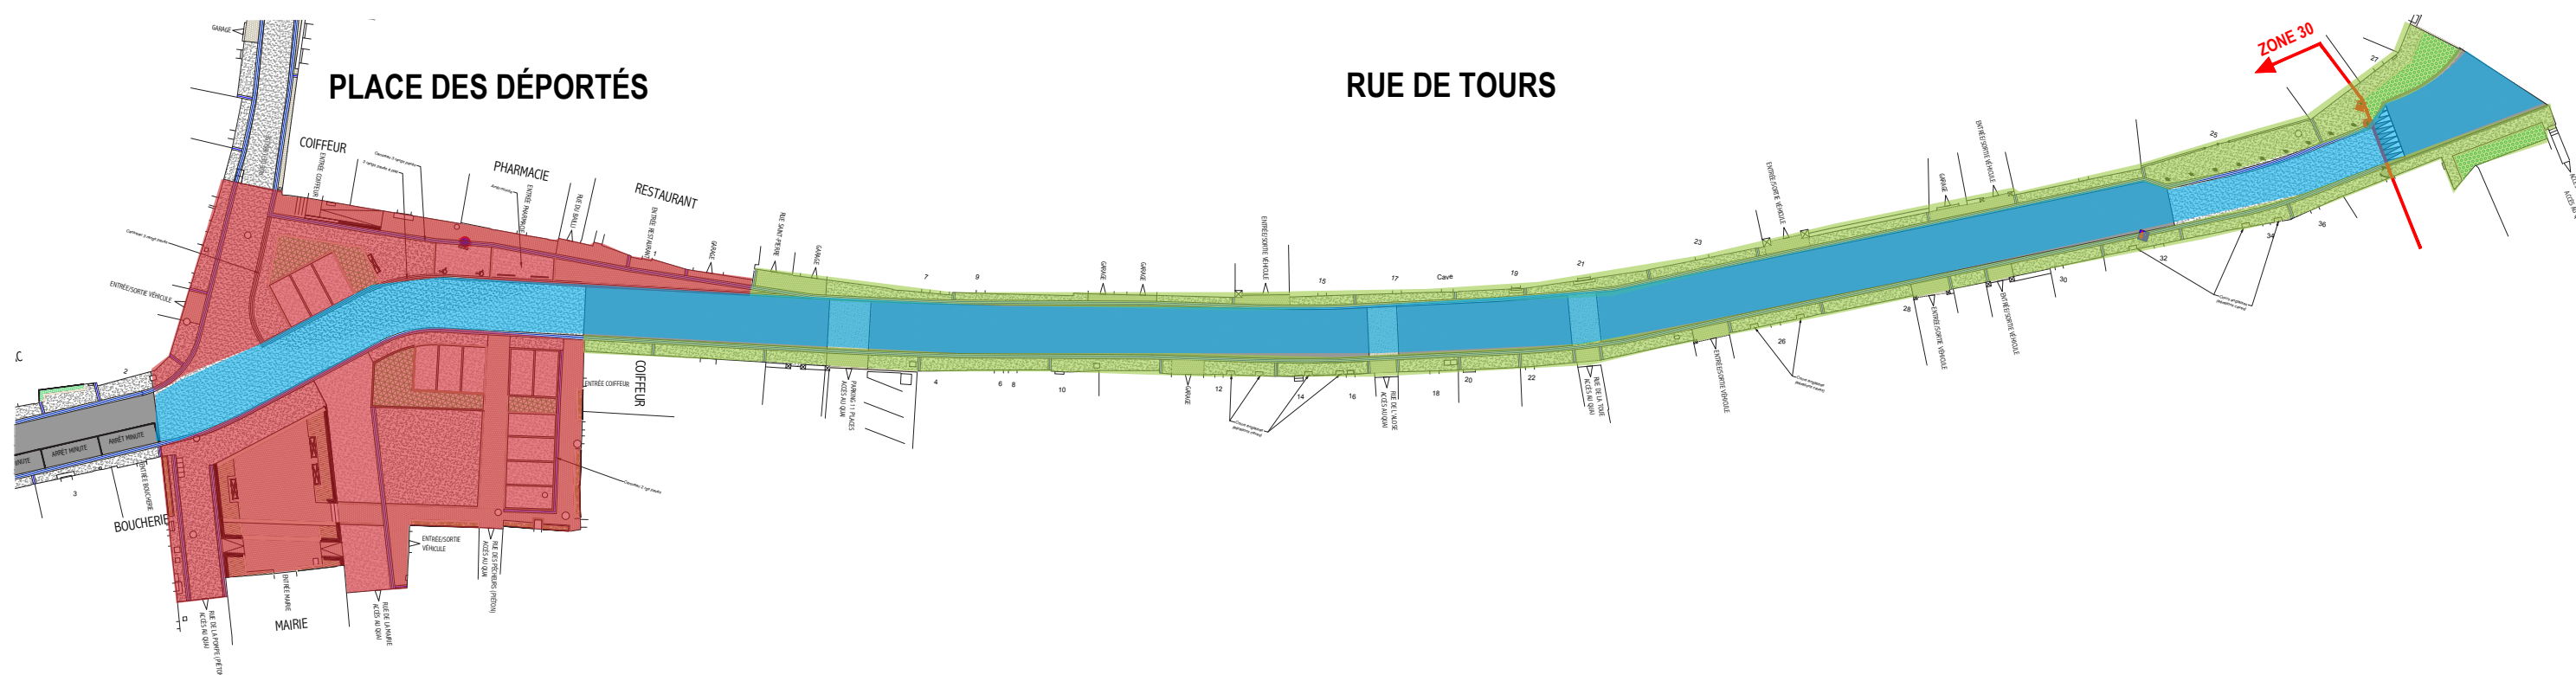

PARTIE 1 : LA PLACE DES DÉPORTÉS - DU 19 JUIN 2023 À FIN SEPTEMBRE 2023

PARTIE 2 : LA RUE DE TOURS (TROTTOIRS ET EAUX PLUVIALES) - DE DÉBUT SEPTEMBRE 2023 À FIN 2023


PARTIE 3 : LA VOIRIE - FIN NOVEMBRE 2023

NOTA BENE :

- DÉBUT DES TRAVAUX : 19 JUIN 2023
- TRAVAUX DE RENFORCEMENT DE LA DIGUE : DU 24 JUILLET AU 23 NOVEMBRE 2023


LES TRAVAUX DE LA RUE DE TOURS ET DE LA PLACE DES DÉPORTÉS

Partie 1 : la place des Déportés - du 19 juin à fin septembre 2023

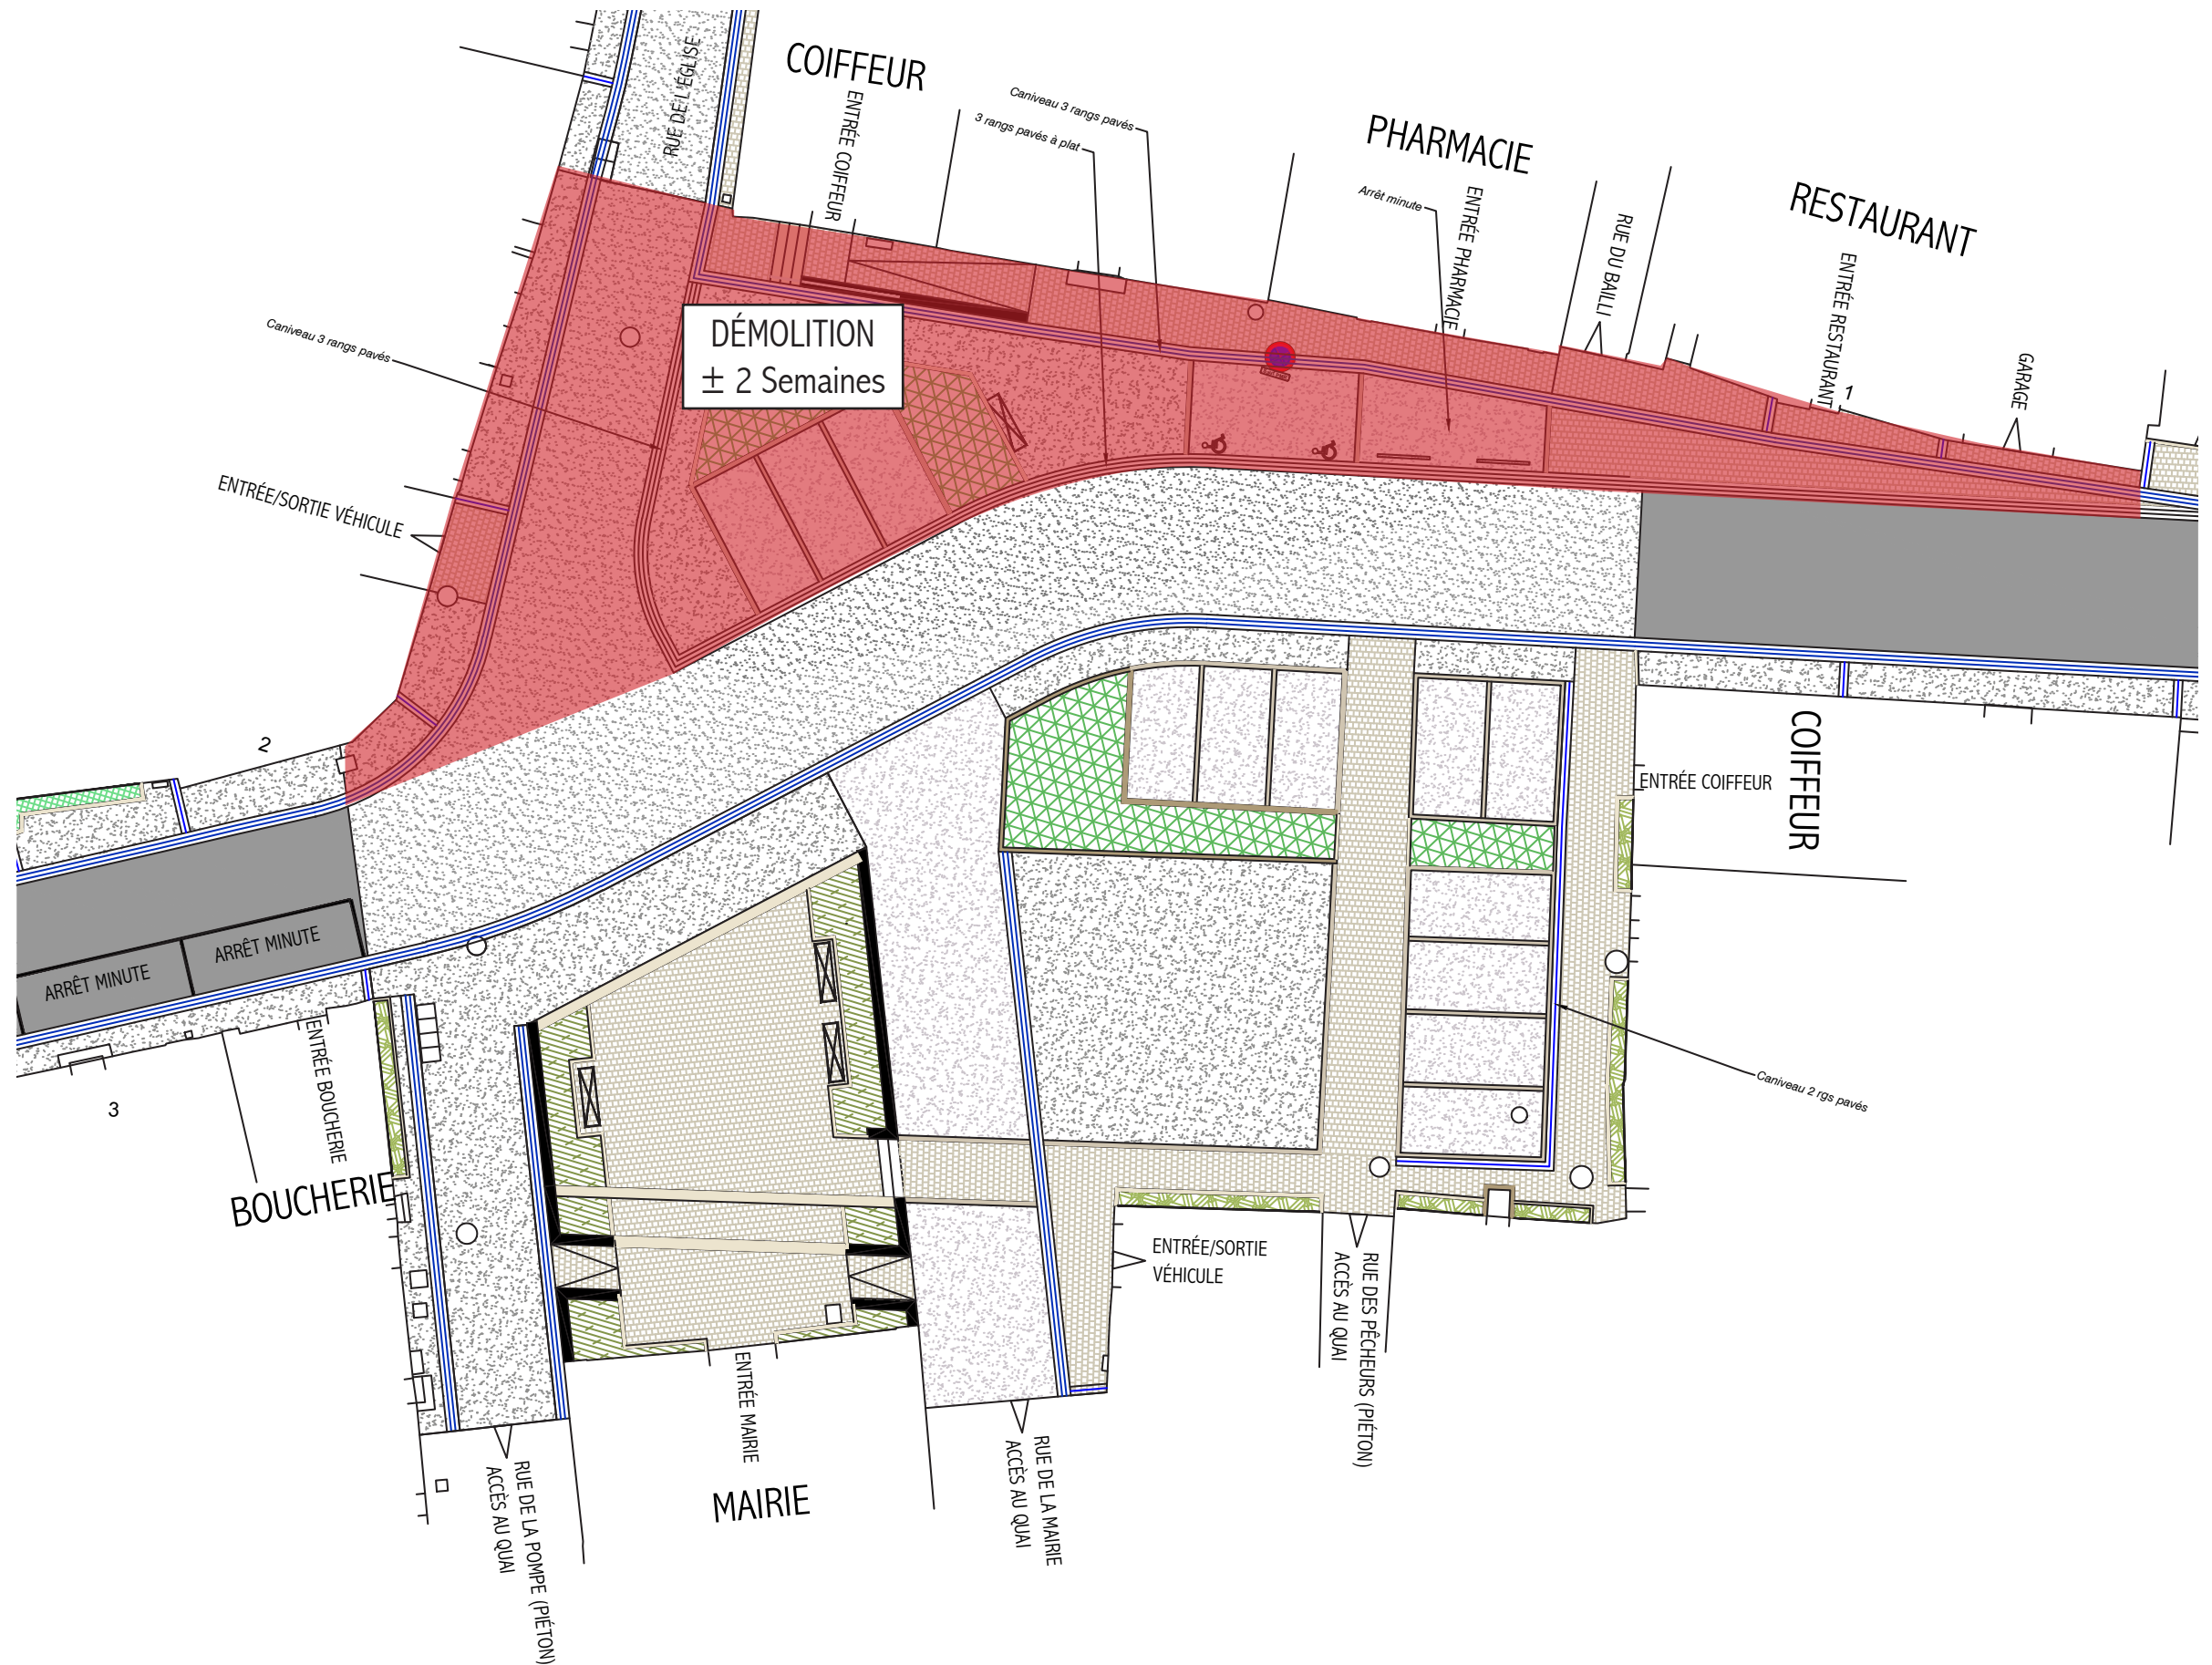


LES TRAVAUX DE LA RUE DE TOURS ET DE LA PLACE DES DÉPORTÉS

Partie 1 : la place des Déportés - du 19 juin à fin septembre 2023

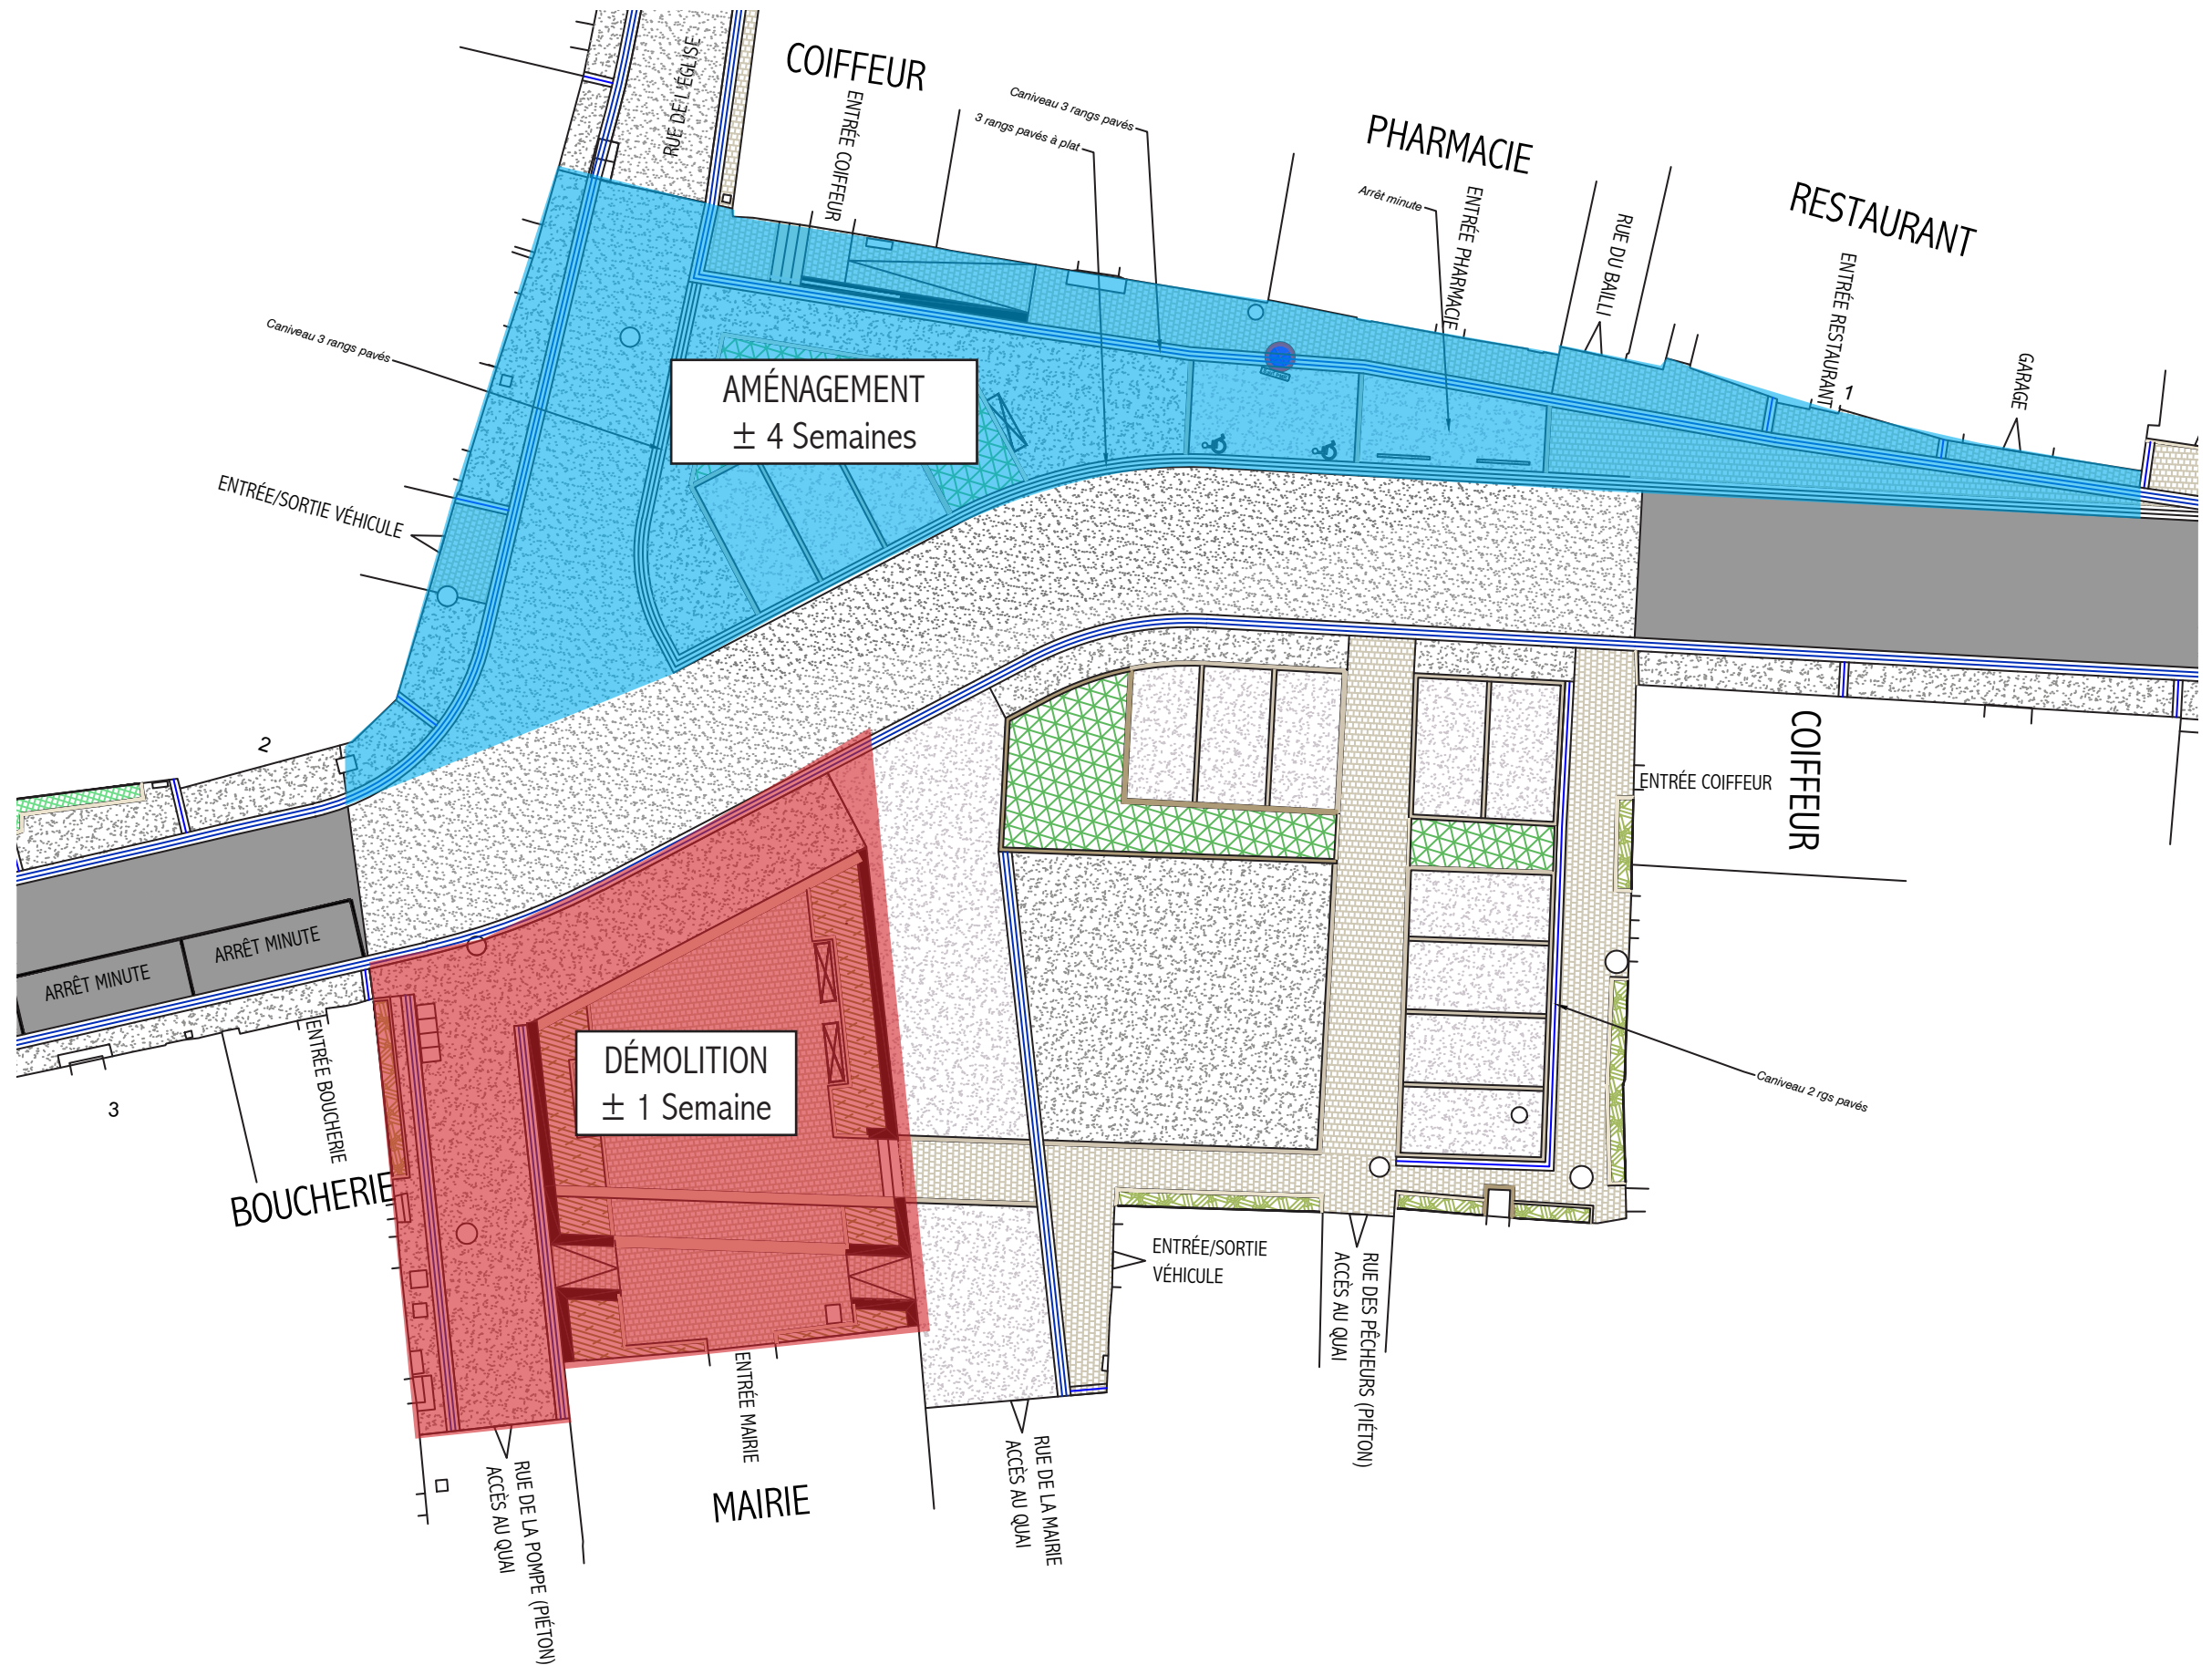


LES TRAVAUX DE LA RUE DE TOURS ET DE LA PLACE DES DÉPORTÉS

Partie 1 : la place des Déportés - du 19 juin à fin septembre 2023

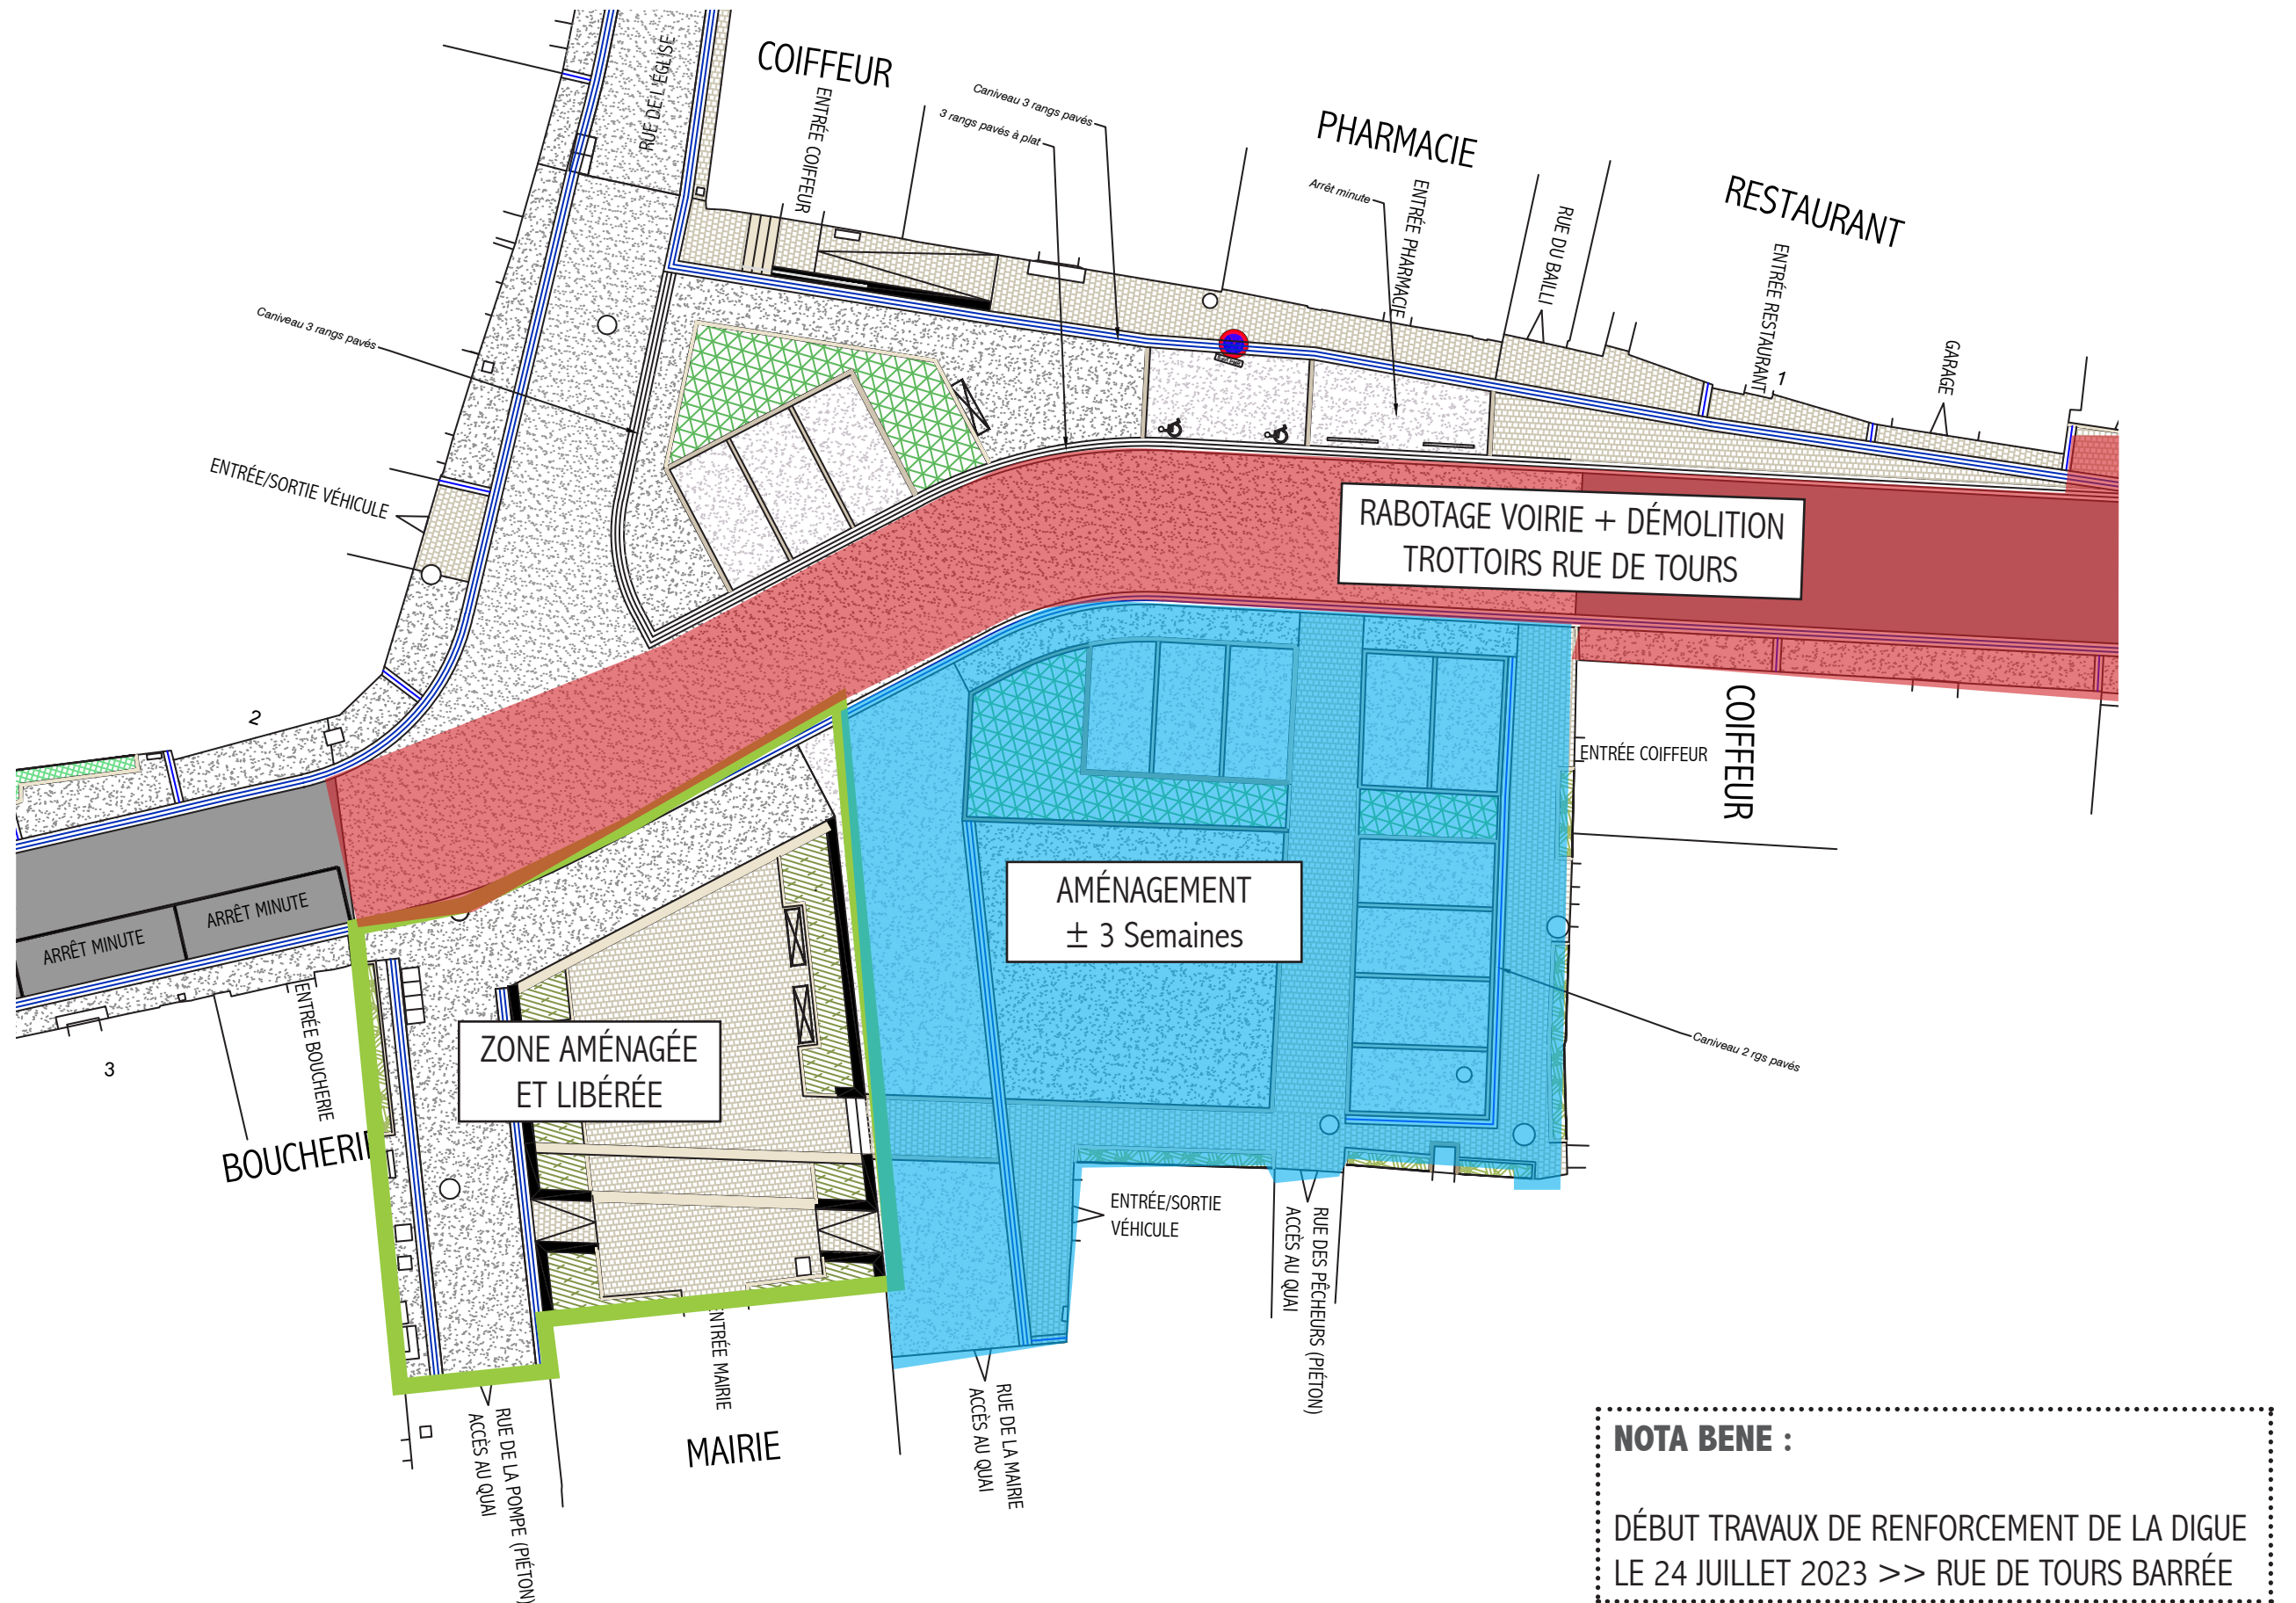

LES TRAVAUX DE LA RUE DE TOURS ET DE LA PLACE DES DÉPORTÉS

Partie 2 : la rue de Tours - de début septembre à mi-novembre

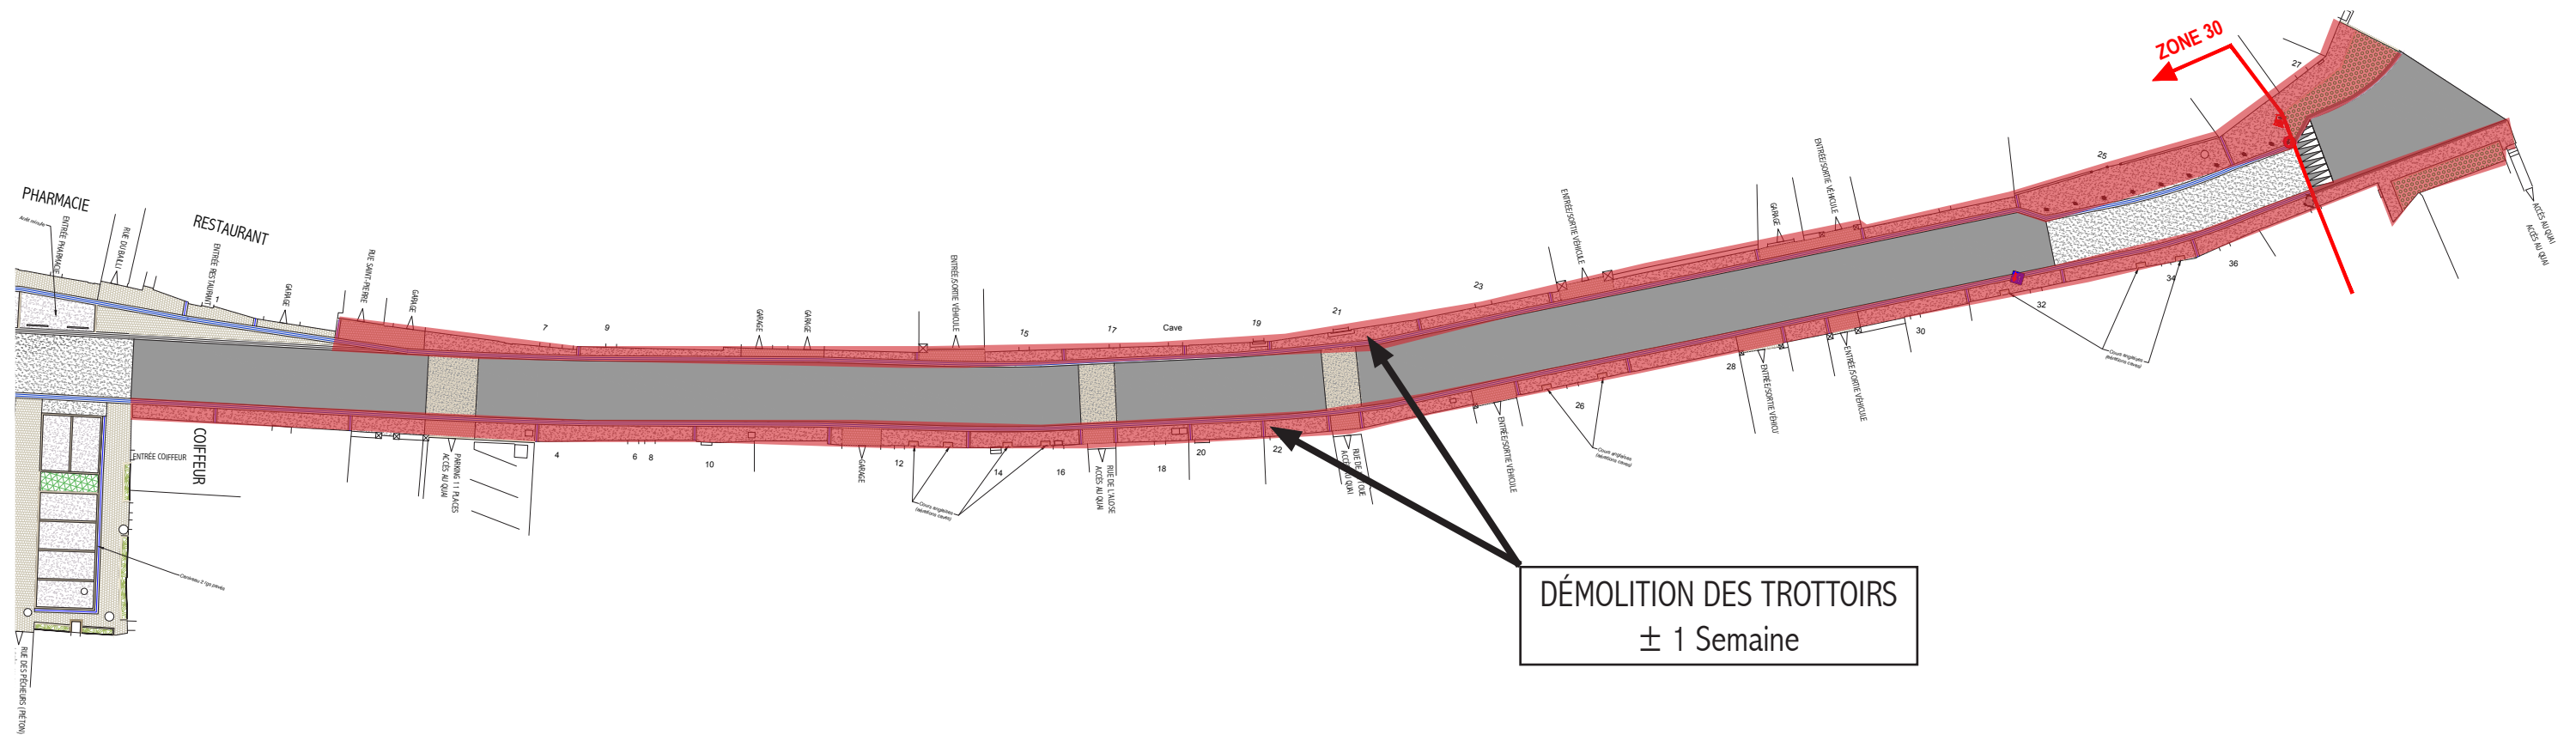


NOTA BENE :

TRAVAUX DE RENFORCEMENT DE LA DIGUE
LE 24 JUILLET AU 23 NOVEMBRE >> RUE DE TOURS BARRÉE

LES TRAVAUX DE LA RUE DE TOURS ET DE LA PLACE DES DÉPORTÉS

Partie 2 : la rue de Tours - de début septembre à mi-novembre

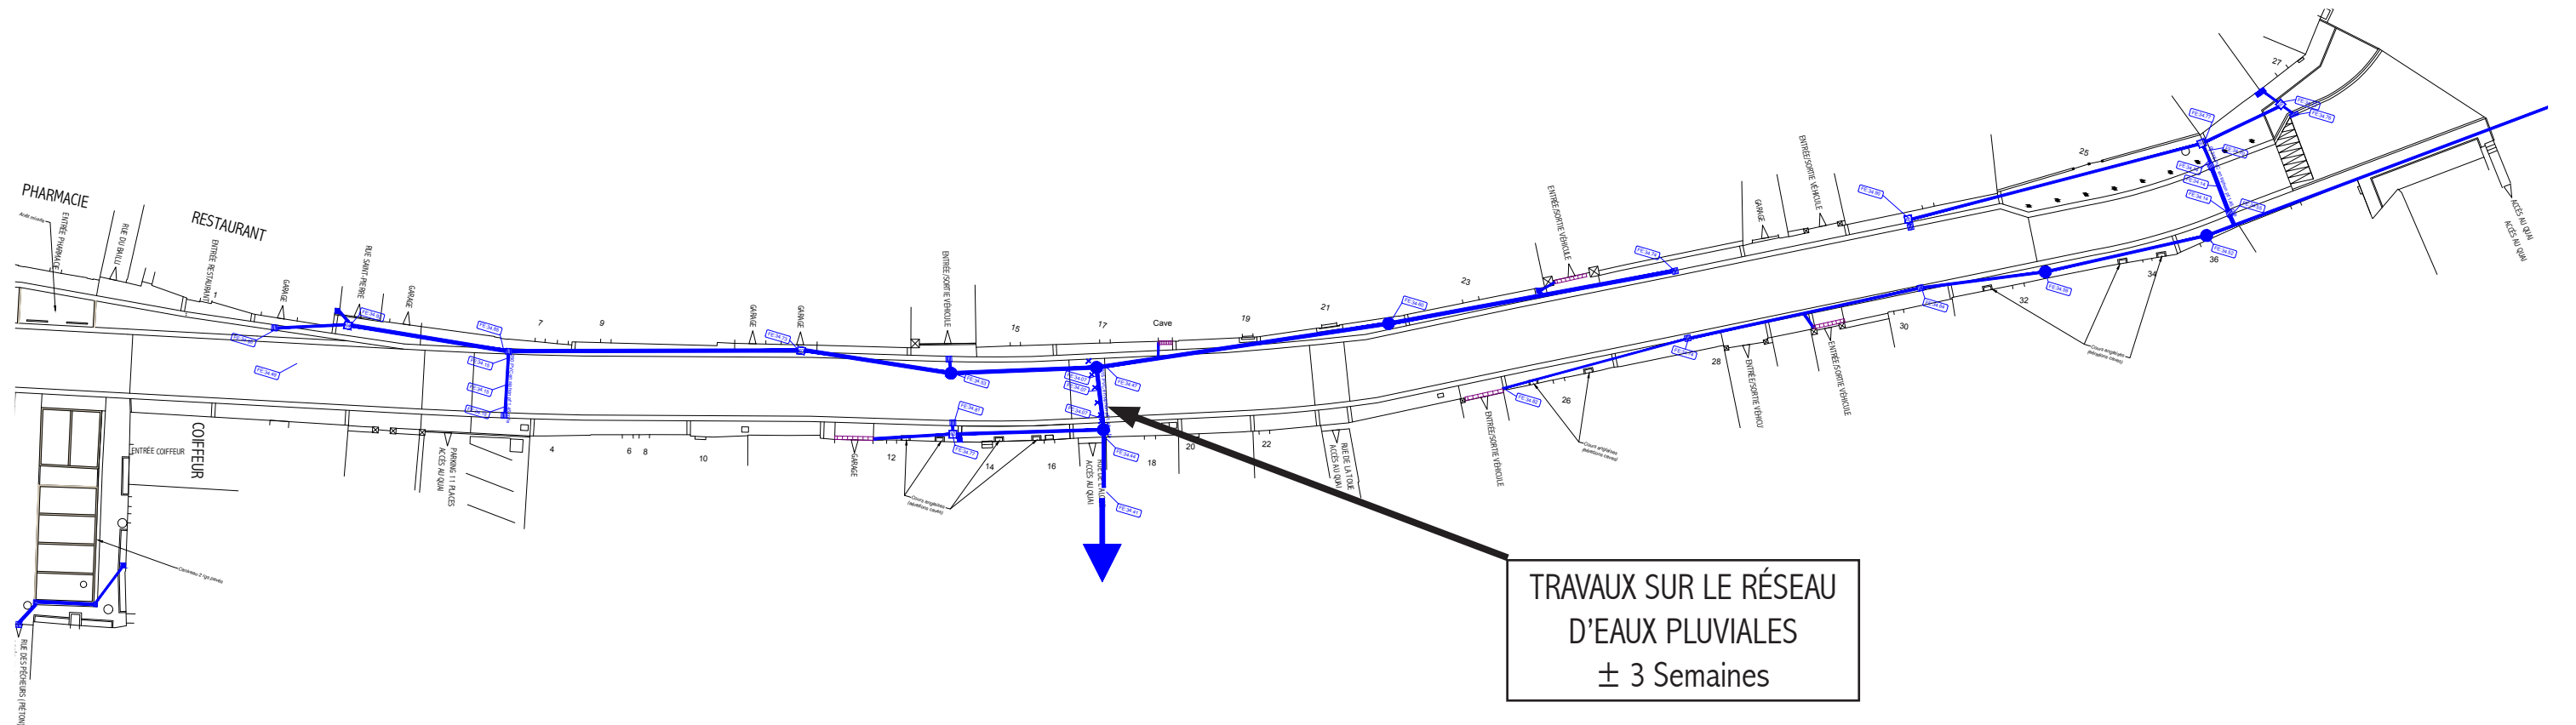


NOTA BENE :

TRAVAUX DE RENFORCEMENT DE LA DIGUE
LE 24 JUILLET AU 23 NOVEMBRE >> RUE DE TOURS BARRÉE


LES TRAVAUX DE LA RUE DE TOURS ET DE LA PLACE DES DÉPORTÉS

Signalisation pendant le chantier

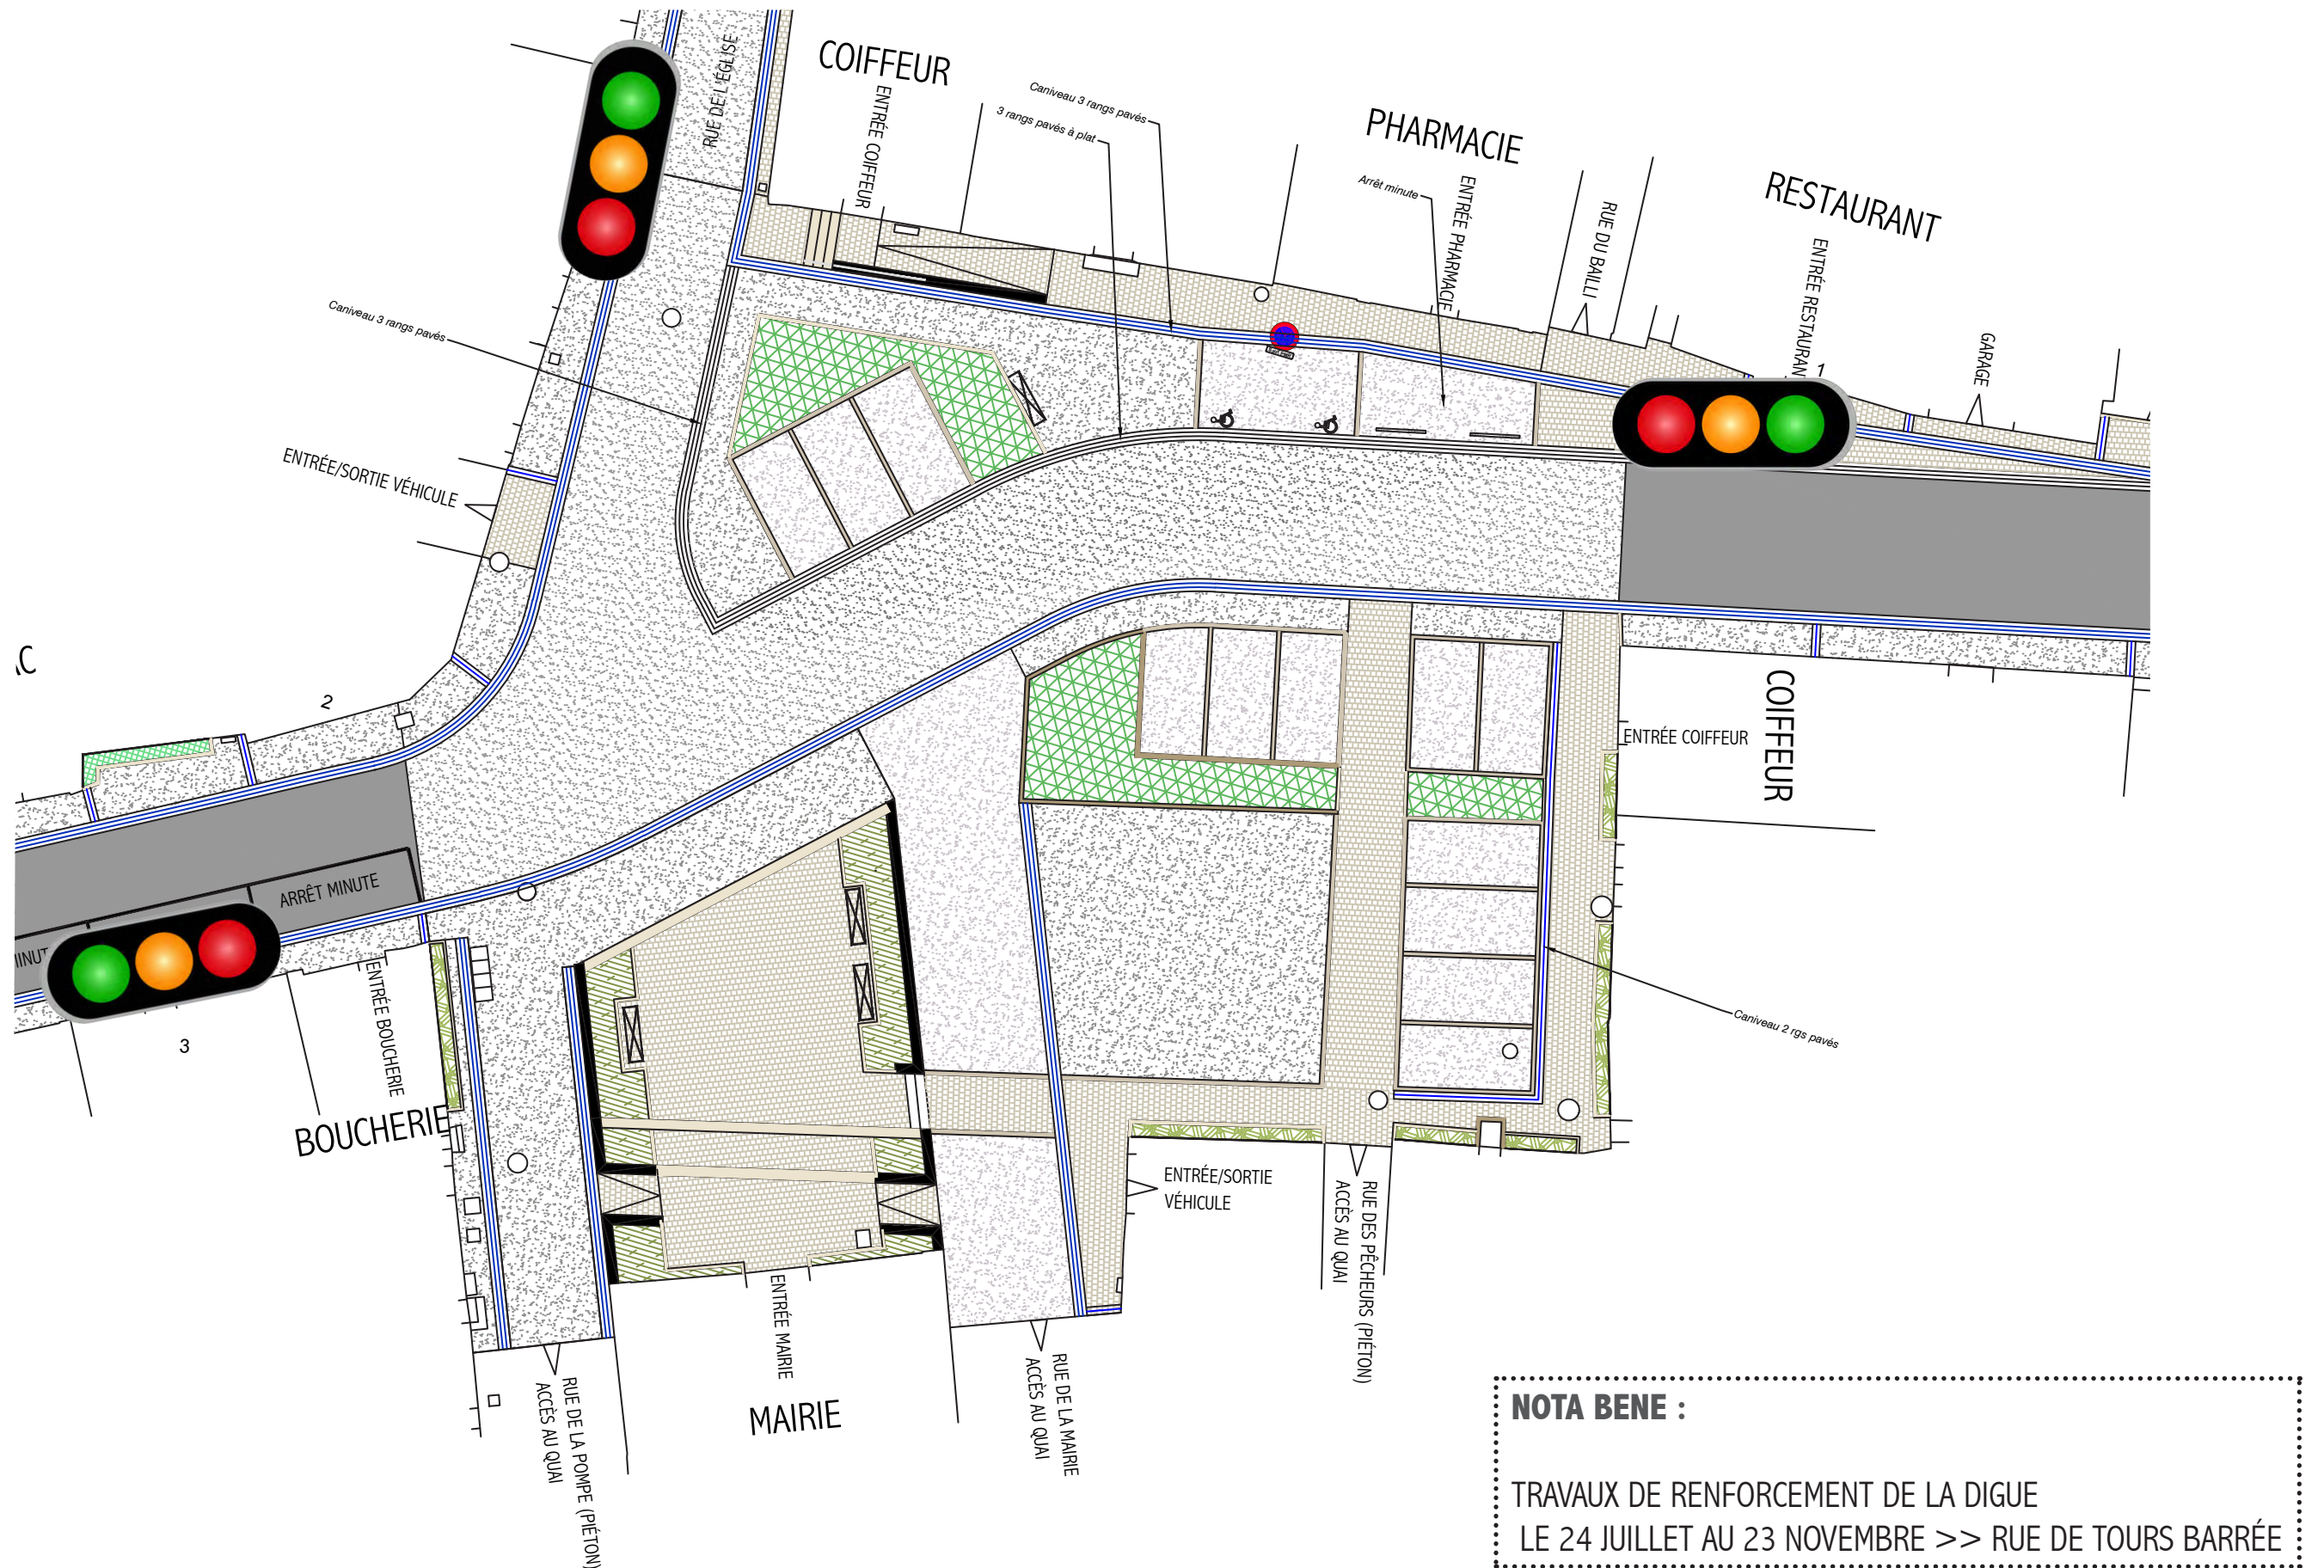

LES TRAVAUX DE LA RUE DE TOURS ET DE LA PLACE DES DÉPORTÉS

Signalisation pendant le chantier

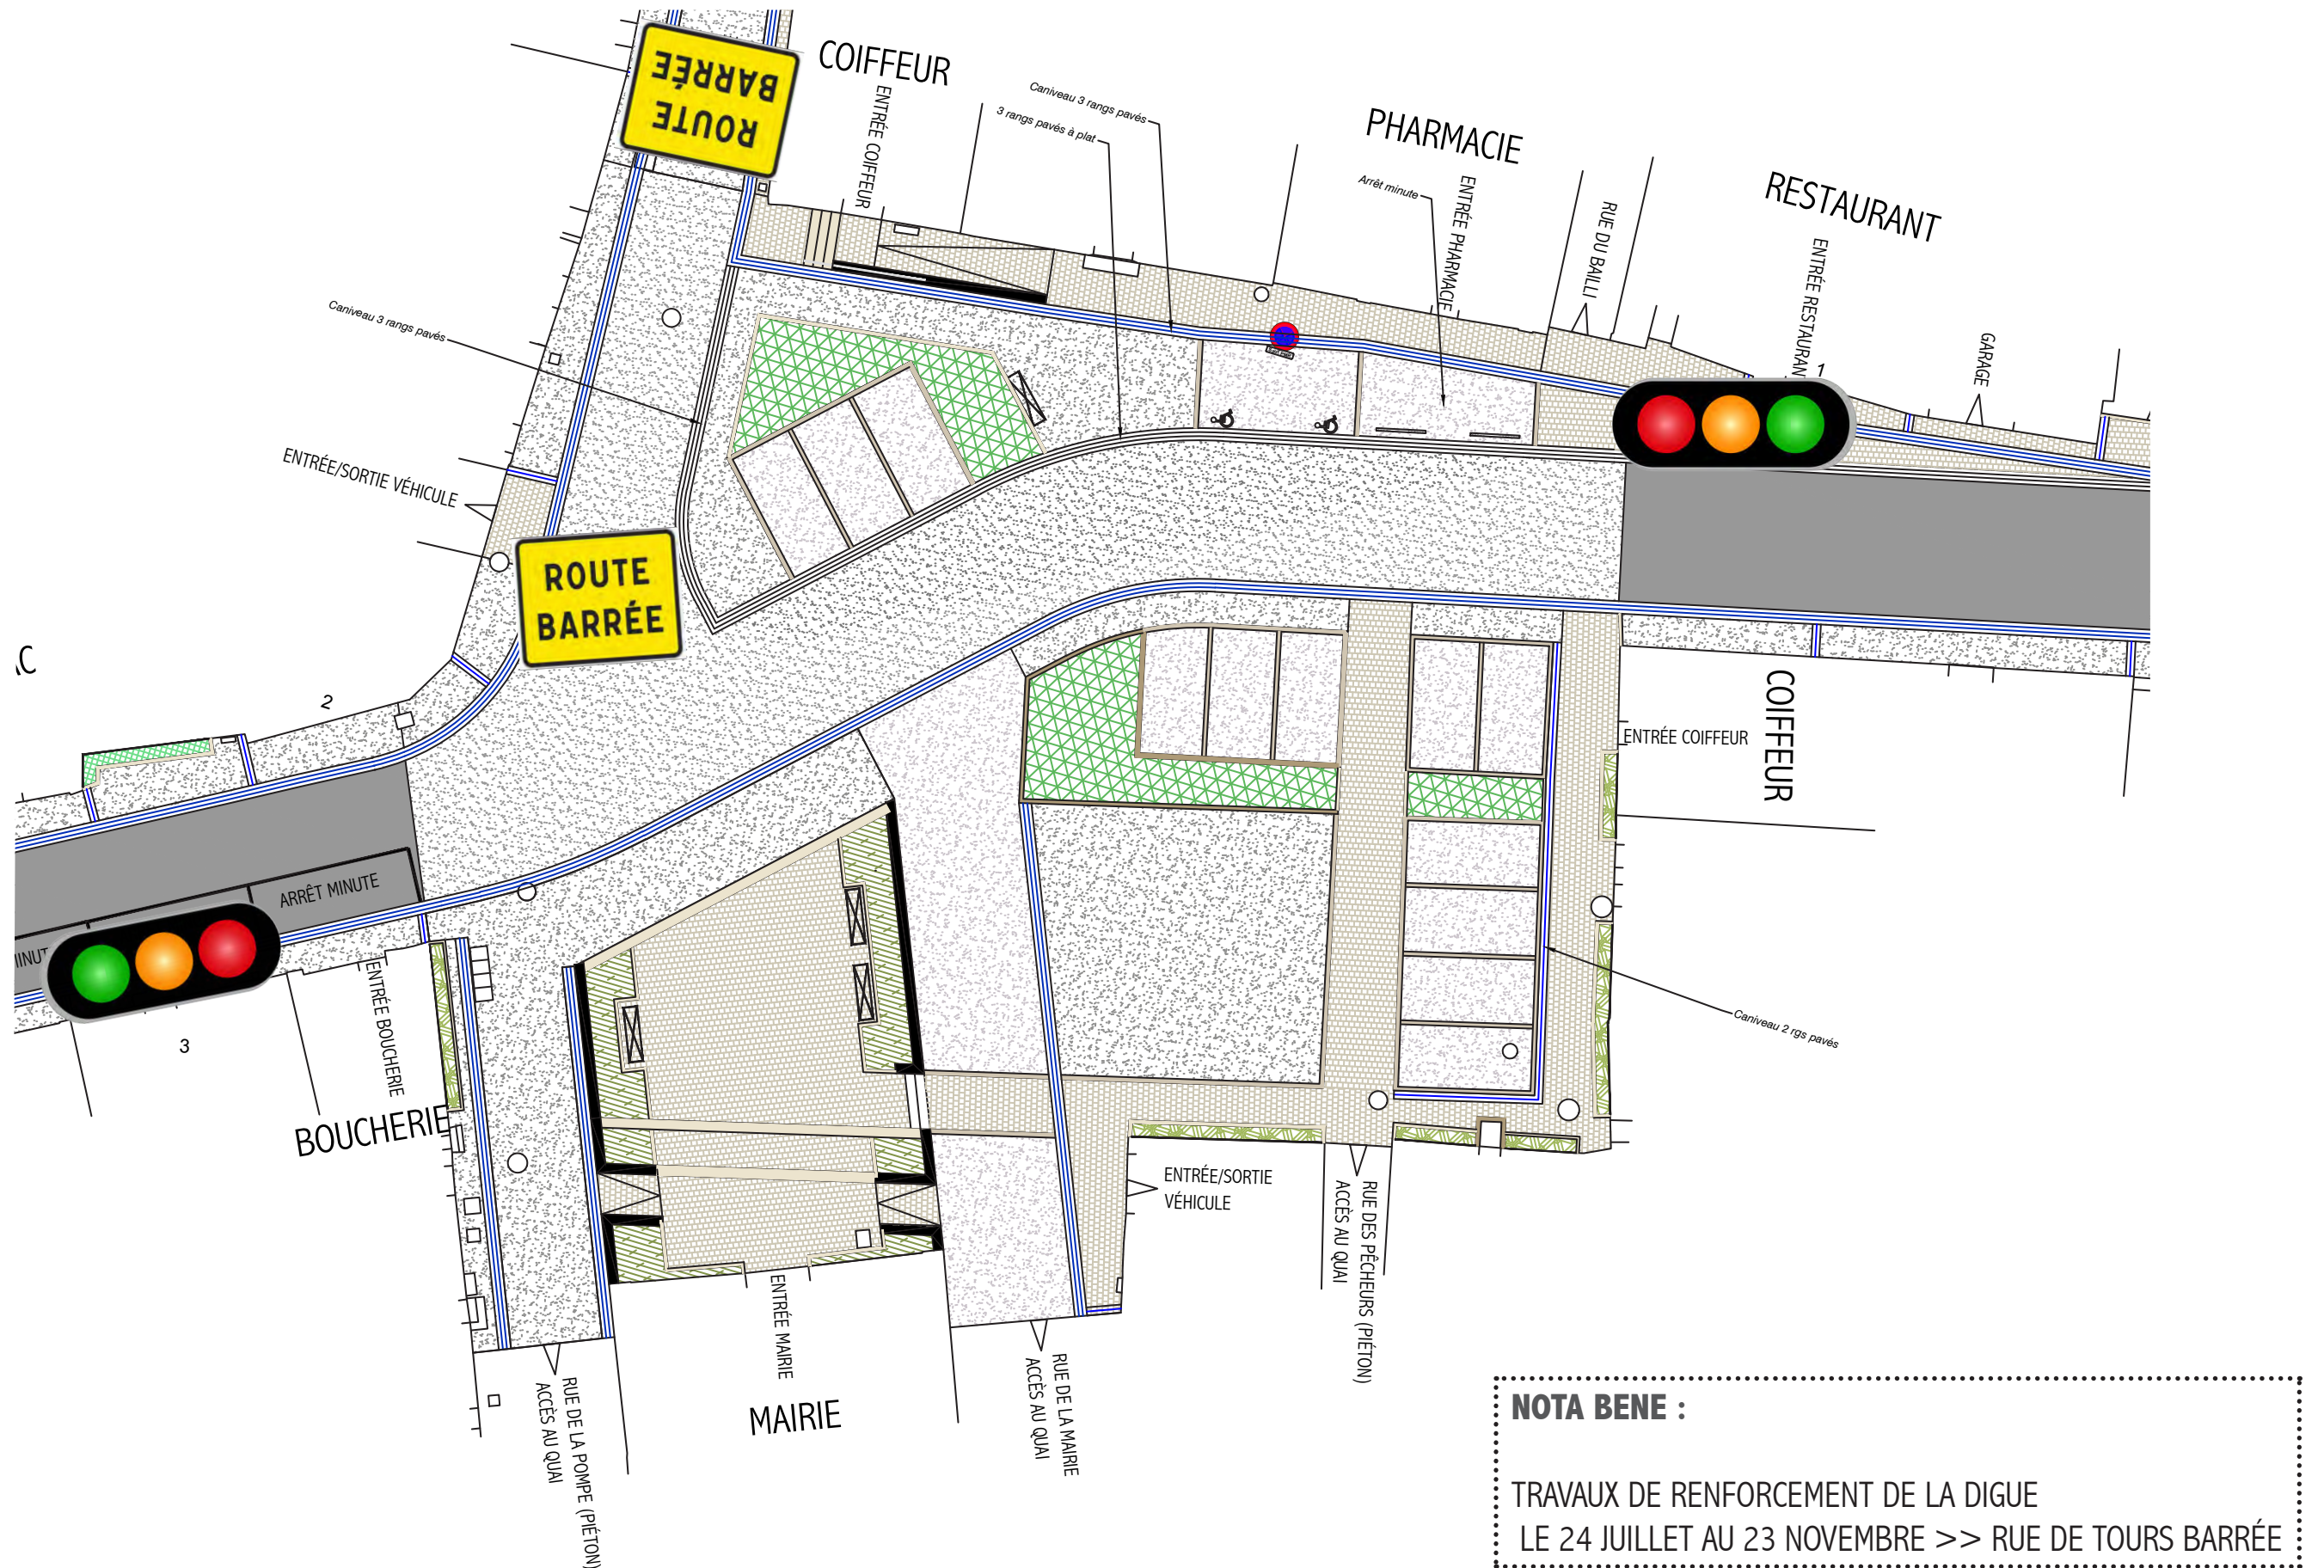

LES TRAVAUX DE LA RUE DE TOURS ET DE LA PLACE DES DÉPORTÉS

Arrêts de bus et ordures ménagères

Localisation des arrêts de bus pendant les travaux




Localisation des points de collecte OM pendant les travaux

ATTENTION ROUTE BARRÉE
TRAVAUX D'AMÉNAGEMENT RUE DE L'ÉGLISE
Du 21 septembre jusqu'au 1er mars 2023

**Points de regroupements
pour la collecte des
ordures ménagères :**

- 1- Angle de l'église rue de la Mine/place du 8 mai 1945
- 2- Carrefour rue de l'église/rue de la Perruche

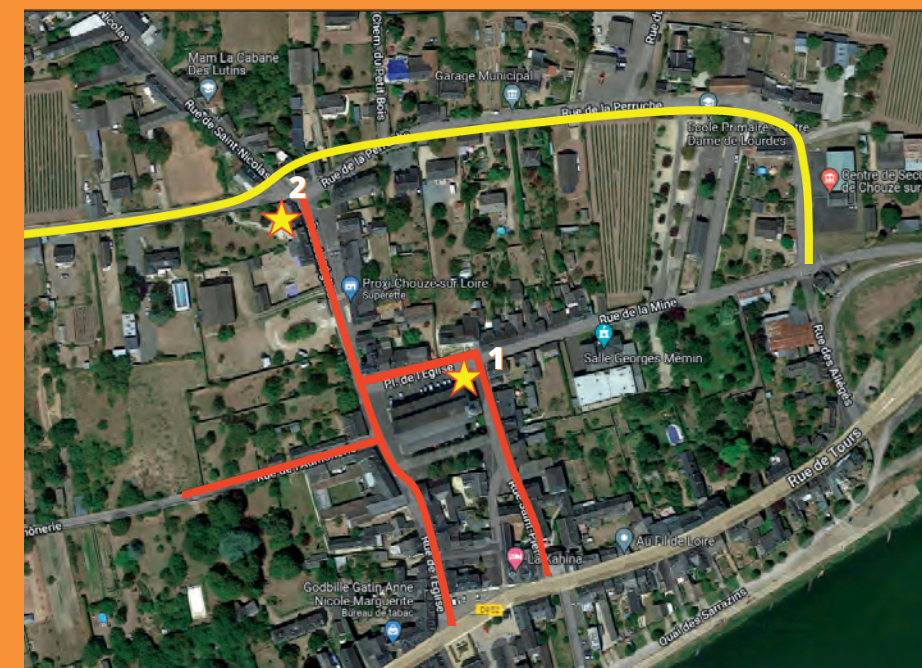

Points de regroupements ★ Rues non desservies — Déviation —